

OZEMÍ
PŮVYRCH OZEMÍ
PARCELY

DST. PLOCHA-TRAV/PBR.
1694/1

PANELY


PLOCHA NÁDRŽE
1694/16

KATASTR. OBCE SLATINA

DST. PLOCHA-ASFALT
1694/39

ŘEZ NÁDRŽÍ I

MĚŘÍTKO 1:100 / 1:100

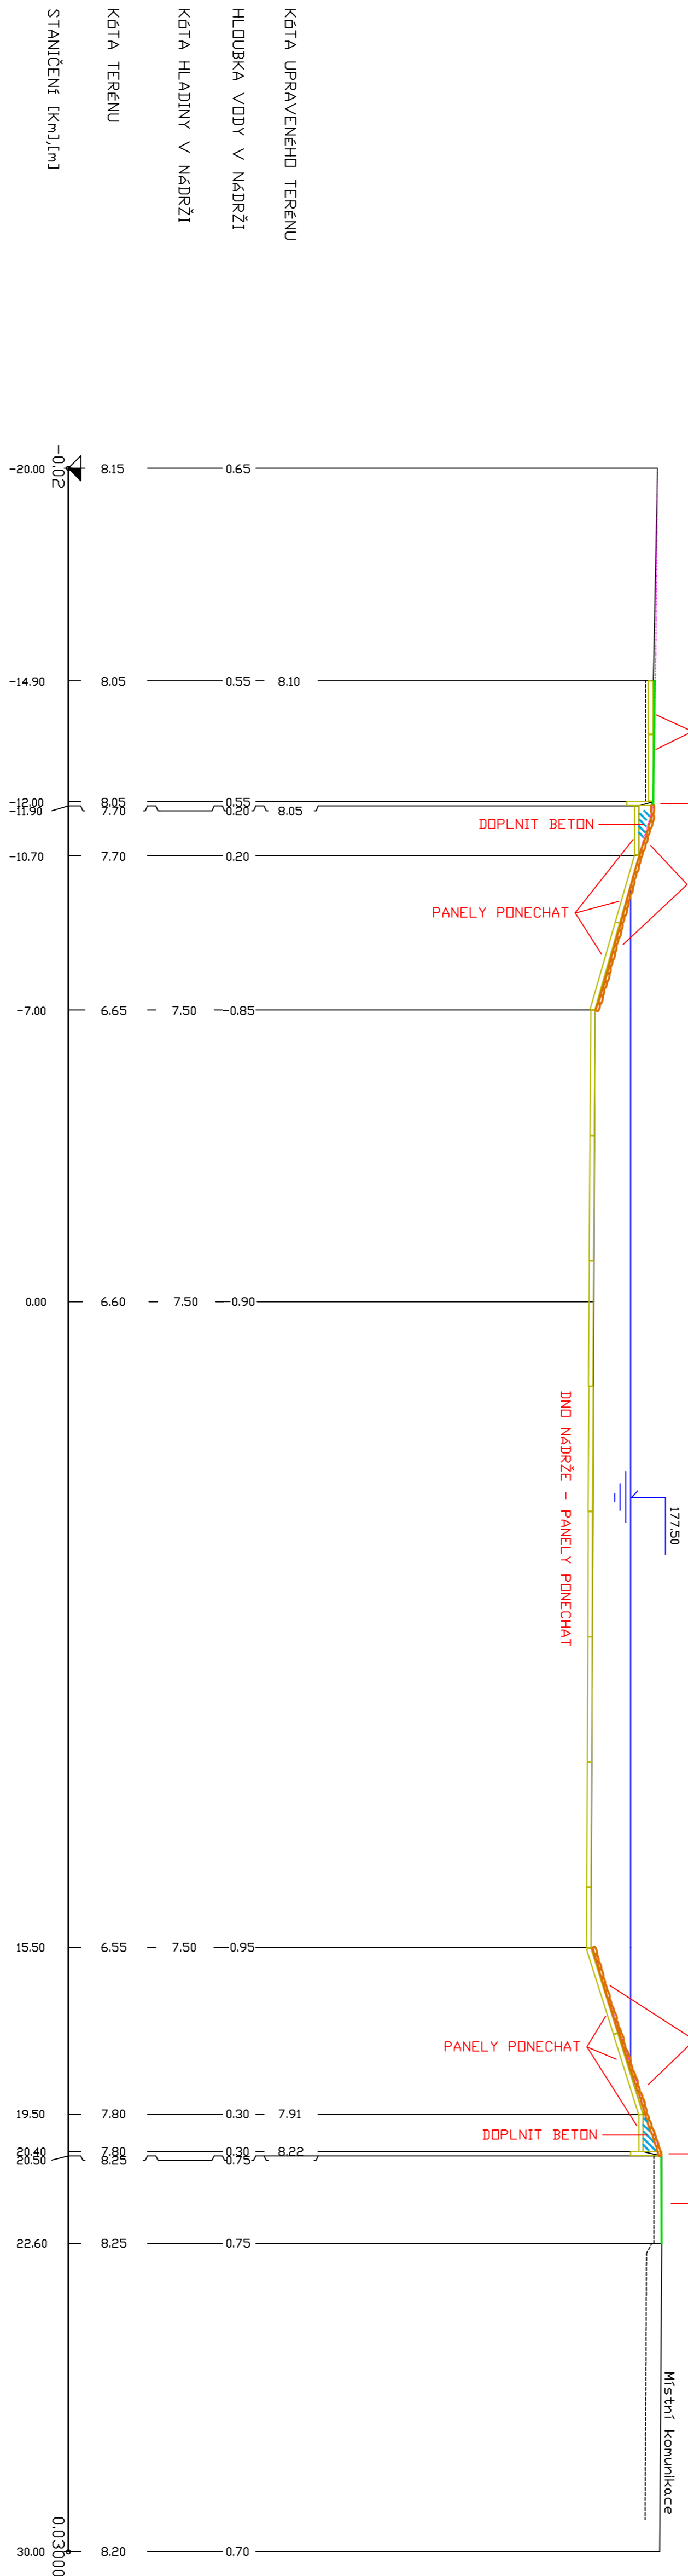

zodp.projektant	vypracoval	kreslil	Vodohospodářská projektová kancelář I N D O R S Litoměřice Ing. Michal Janků Václav Dostál Křižíkova 10, 412 01 Litoměřice Tel.: 479 349 353, 479 349 354
Ing. Michal Janků	Ing. Michal Janků		
Kraj : Ústecký	místo : K. B. Sladina, Inženýrský ústav		
Investor : obec Slatina			
název dokumentace :	účel :	PD	
REKONSTRUKCE NÁDRŽE SLATINA		00531	
P.P.C. 1694/16	datum :	07/2016	
název přílohy :	mřítko :	příloha :	
ŘEZ NÁDRŽÍ I	1 : 100/100	D.3	
paté číslo :	1 2 3 4 5 6 7 8 9 0		