ÚZEMÍ	KATASTR OBCE SLATINA			
POVRCH ÚZEMÍ	OSTATNÍ PLOCHA - TRAVNÍ POROST	PANELY	PLOCHA NÁDRŽE	OST. PLOCHA-TRAV.POR.
PARCELY	1694/1	1694/16		1694/1

ŘEZ NÁDRŽÍ II

MĚŘÍTKO 1:100 / 1:100

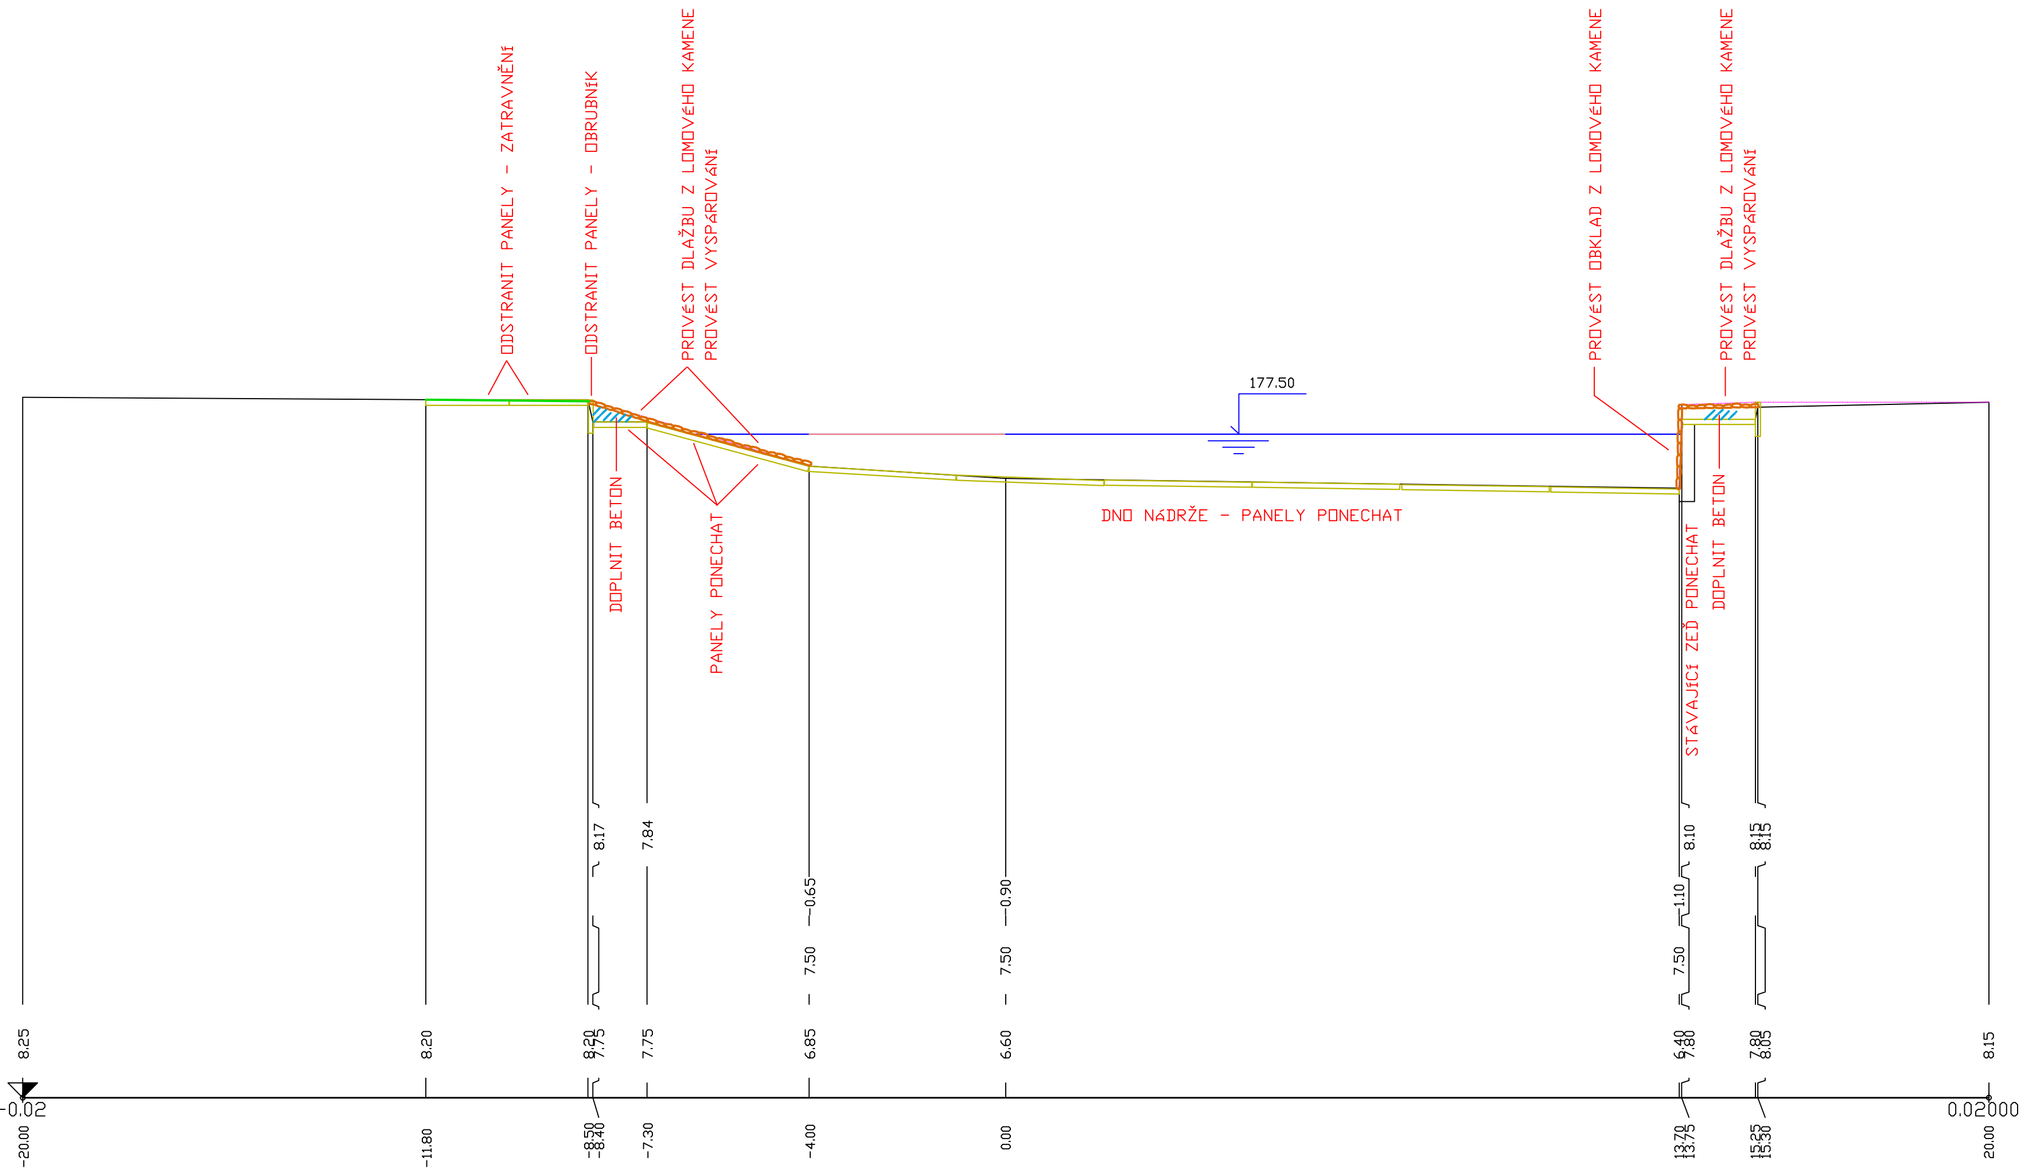

zodp.projektant	vypracoval	kreslil	Vodohospodářská projekční kancelář
Ing. Michal Jeřábek	Ing. Michal Jeřábek		I N D O R S Litoměřice Ing. Michal Jeřábek Velká Dominikánská 10, 412 01 Litoměřice Tel.: 776 785 535, indors@email.cz
kraj : Ústecký	místo : k. ú. Slatina, intravilán obce		
investor : obec Slatina			
název dokumentace : REKONSTRUKCE NÁDRŽE SLATINA p.p.č. 1694/16		účel	PD
		číslo zakázky	00531
		datum	07/2016
název přílohy : ŘEZ NÁDRŽÍ II		měřítko : 1 : 100/100	příloha : D. 4
paré číslo : 1 2 3 4 5 6 7 8 9 0			