


PŘÍSTŘEŠEK - POHLED

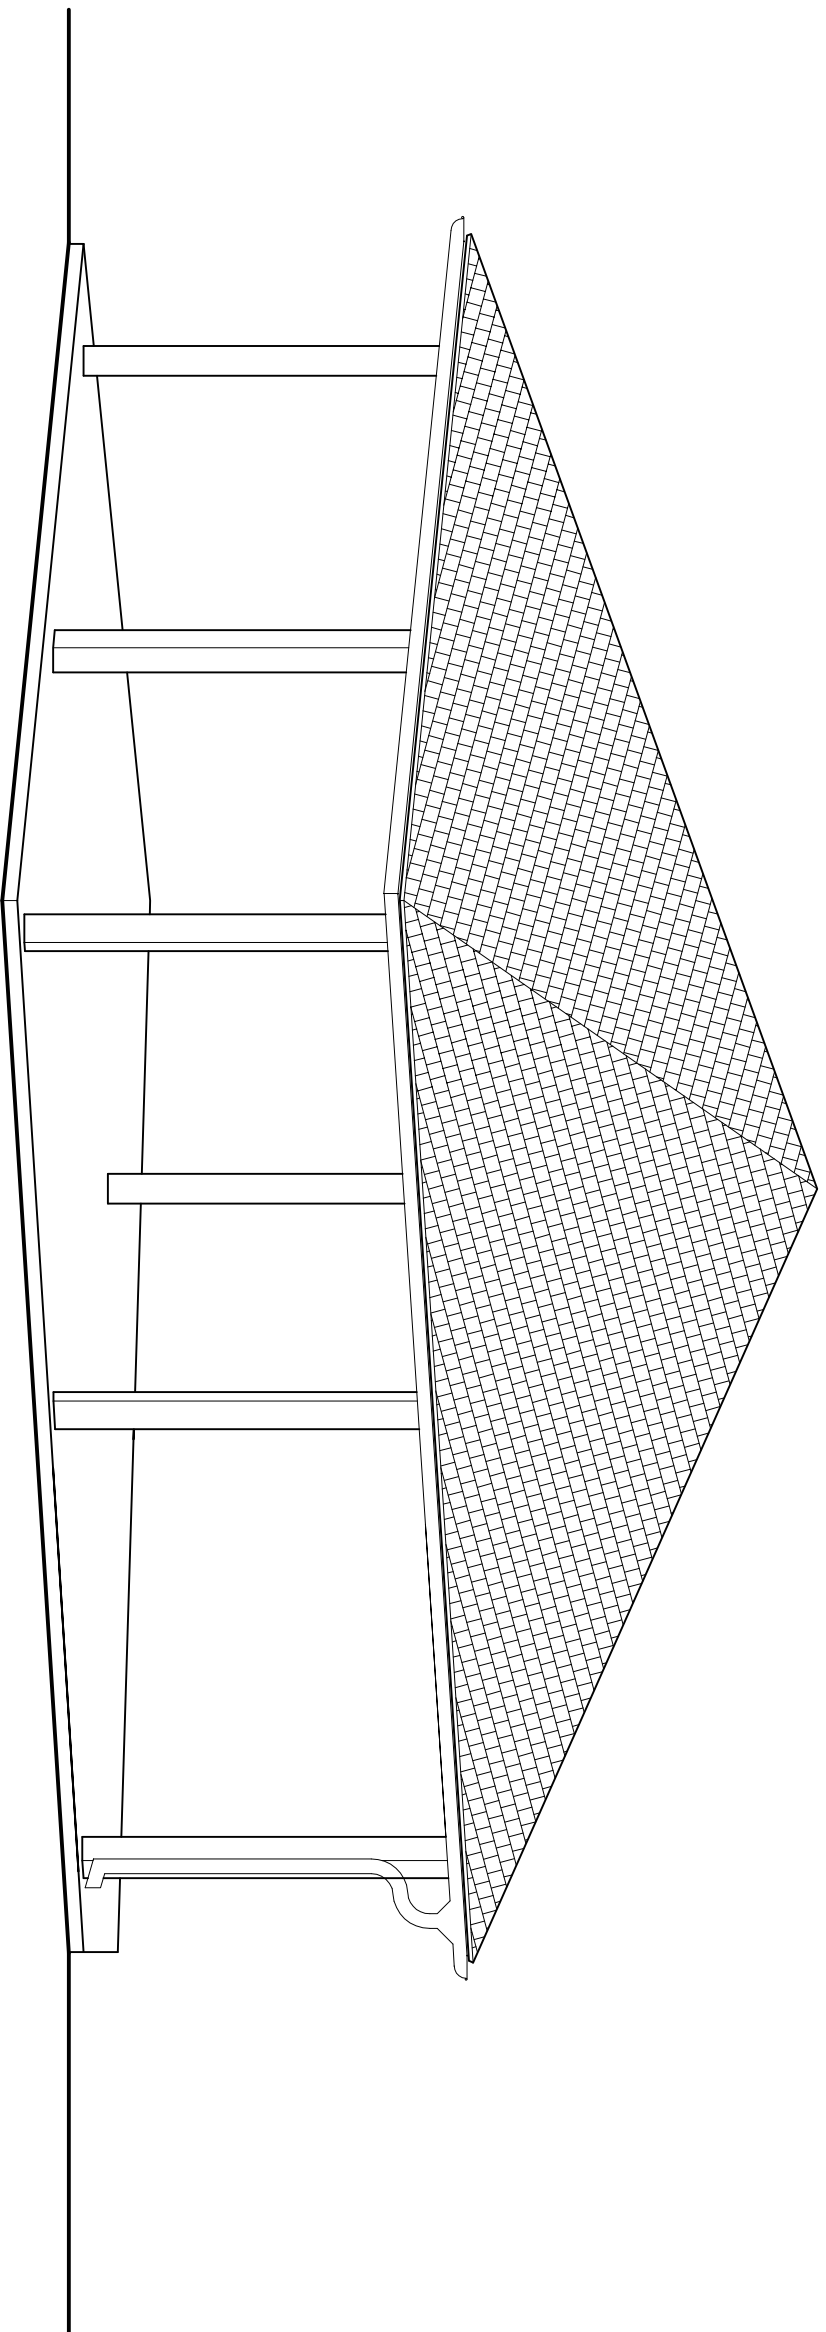

ODP. PROJEKTANT	KRESLIL	Miroslav PASTYŘÍK	FORMÁT :	A3
M. PASTYŘÍK	M. PASTYŘÍK	PROJEKČNÍ KANCELÁŘ	DATAUM :	01/2017
		Zbrnova 137	ZAKÁZKA :	01-2017
		411 17 LIBOCHOVICE	MĚŘITKO :	
		IC: 66115108 DIČ: CZ5805211104	Č. VÝKRESU :	4
OBECNÍ ÚRAD :	SLATINA			
INVESTOR :	OBEC SLATINA, SLATINA 50, 410 02 LOVOŠICE 2			
AKCE :				
	PŘÍSTŘEŠEK V ODPOČINKOVÉ ZÓNĚ			
NAZEV VÝKRESU :	POHLED			