


PŘÍSTŘEŠEK - PŮDORYS

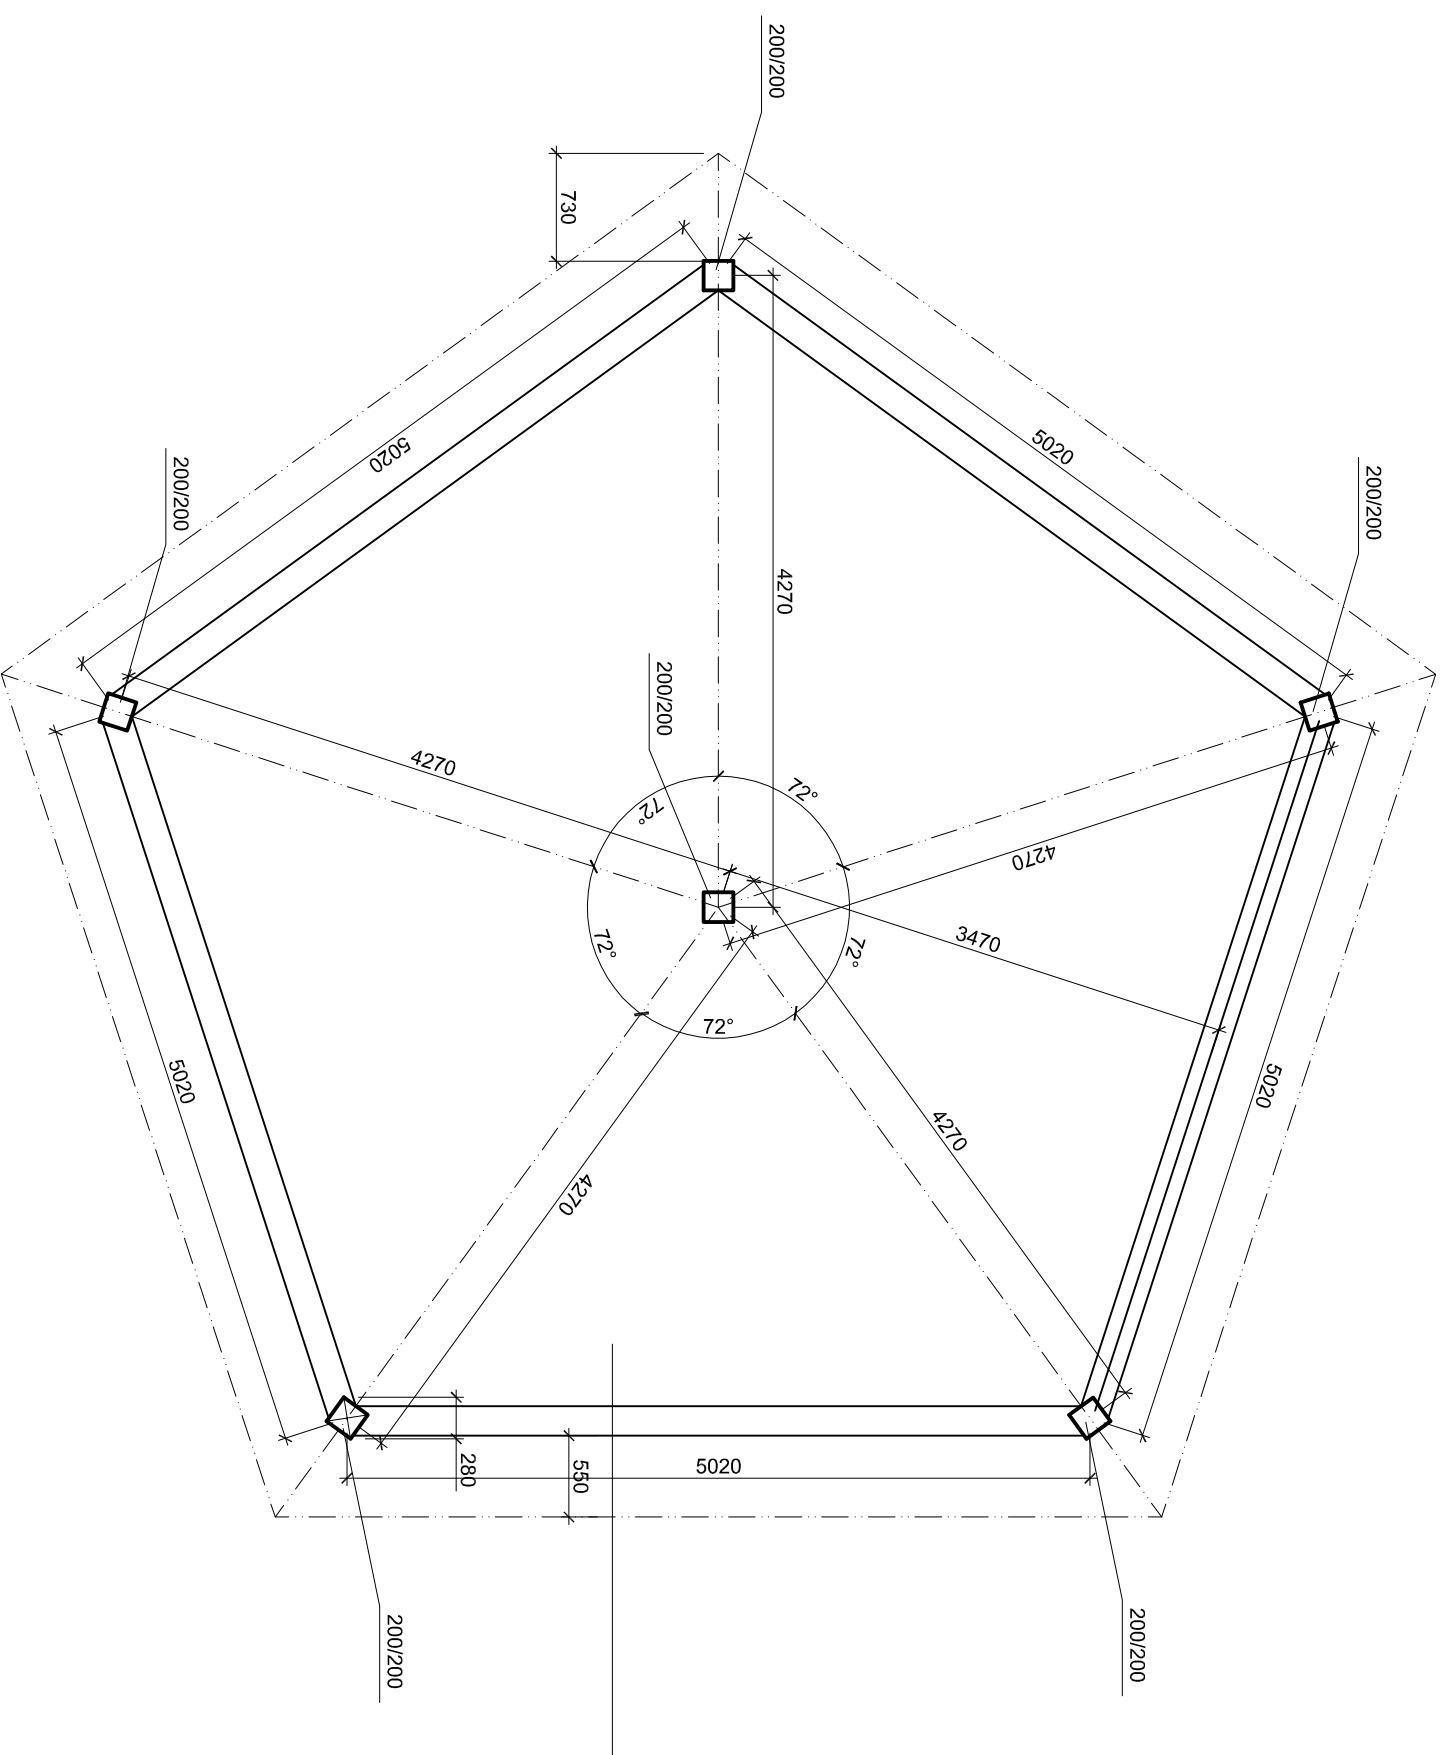

ODP. PROJEKTANT	KRESLIL	Miroslav PASTYŘÍK
M. PASTYŘÍK	M. PASTYŘÍK	PROJEKČNÍ KANCELÁŘ
		Zbrnova 137
		411 17 LIBOCHOVICE
		IC: 68115108 DIČ: CZ5805211104
OBECNÍ ÚRAD:	SLATINA	
INVESTOR:	OBEC SLATINA, SLATINA 50, 410 02 LOVOŠICE 2	
AKCE:		
	FORMÁT:	A3
	DATUM:	01/2017
	ZAKÁZKA:	01-2017
	MĚŘÍTKO:	
NAZEV VÝKRESU:		Č. VÝKRESU:
PŮDORYS	1:50	2