


PŘÍSTŘEŠEK - ŘEZ

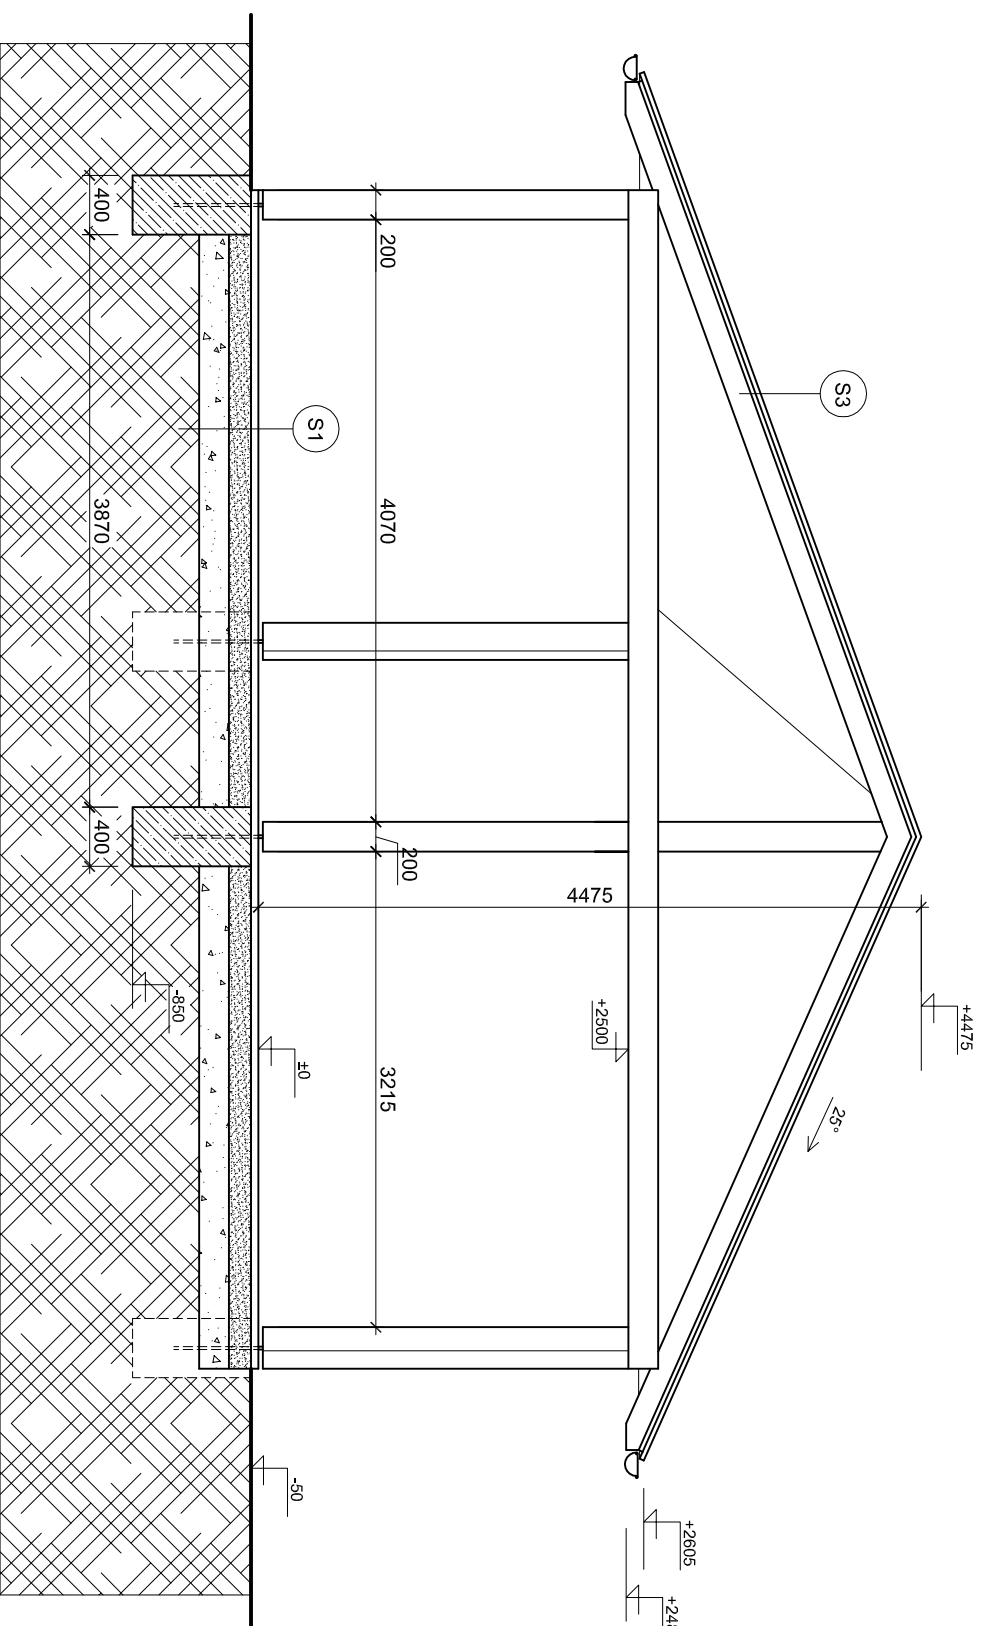

SKLADBY

- S1**
- Betonová dlažba vzor kámen tl. 50 mm
 - Podkladní vrstva z hutněného štěrku frakce 0-4 mm 150 mm
 - Podkladní vrstva z hutněného štěrku frakce 40 - 80 mm tl. 200 mm
 - Roslý terén
- S2**
- Perlovaný plech tl. 0,7 mm
 - Lepenka
 - Falcovaná píkna tl. min 25 mm
 - Konstrukce krovu

ODP. PROJEKTANT	KRESLIL	Miroslav PASTYŘÍK	FORMÁT :	A3
M. PASTYŘÍK	M. PASTYŘÍK	PROJEKČNÍ KANCELÁŘ ZBĚHOVA 737 411 17 LIBOCHOVICE IČ: 66115108 DIČ: CZ6906211104	DATEM :	01/2017
OBECNÍ ÚŘAD:	SLATINA		ZAKÁZKA :	01-2017
INVESTOR:	OBEC SLATINA, SLATINA 50, 410 02 LOVOŠICE 2		MĚŘÍTKO :	C.VYKRESU:
AKCE:				
PŘÍSTŘEŠEK V ODPOČINKOVÉ ZÓNĚ				
NÁZEV VYKRESU:	ŘEZ			1:50
				3